

IEK Eidelstedt-Mitte

Darstellung der geplanten Maßnahmen



Schlüsselprojekte (groß)



Projekte im ZMKP I



Projektideen ZMKP II

Wohnbaupotenziale mit mehr als 100 WE

Öffentliche Grün- und Freiflächen



Grüne Wegeverbindungen



Verkehrliche Maßnahmen

Handlungsfelder



Integration



Umwelt und Verkehr



Sport und Freizeit



Öffentlicher Raum und Wohnumfeld



Lokale Ökonomie

P01 Projektnummer im ZMKP

Projekte im ZMKP I ohne Verortung

P17 Koordinierungsbaustein Gesundheit

P21 Regionale Qualifizierung für Beschäftigte/Inhaber kleinerer und mittlerer Unternehmen

P22 Neukonzeption des Stadtteilstestes


Gebietsabgrenzung Eidelstedt-Mitte

Darstellung: steg Hamburg
 Grundlage: Geobasisdaten - Digitale Karte 1:5.000,
 Herausgeber: FHH, Landesbetrieb Geoinformation und Vermessung,
 www.geoinfo.hamburg.de

Stand: 25.09.2017

Maßstab 1:6.000 (in DIN A2)

200 100 0 200 Meter

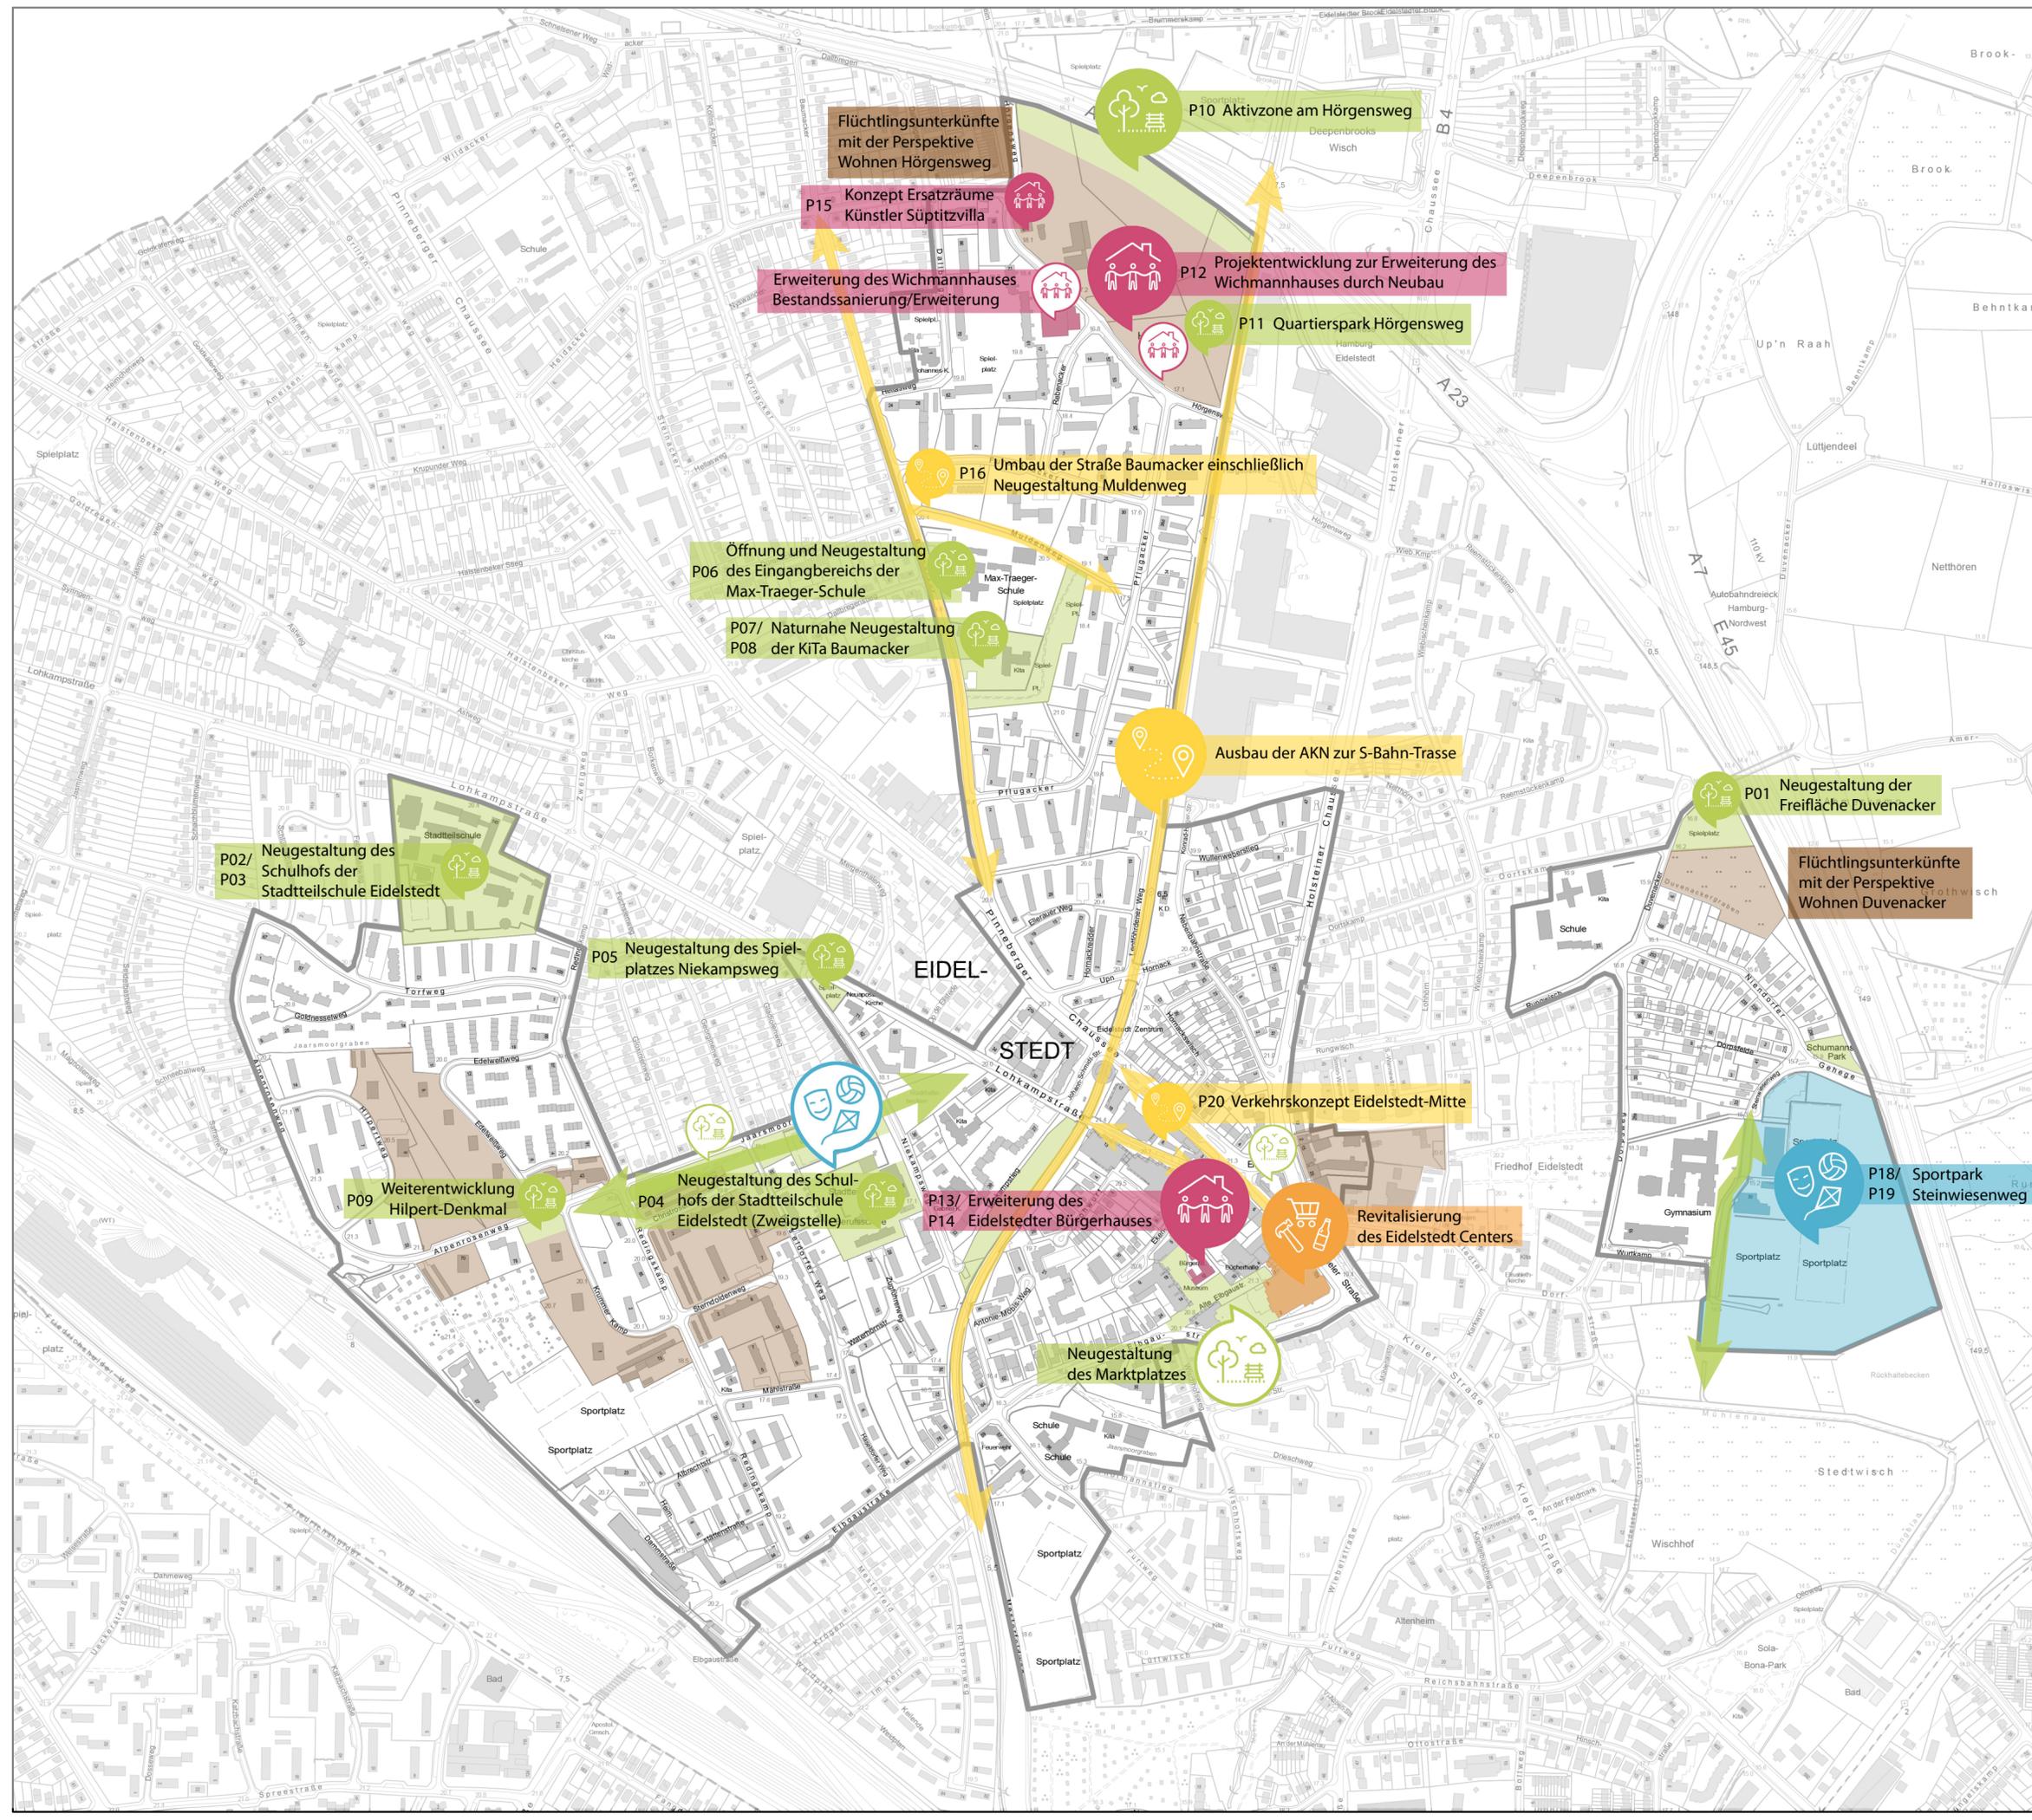

Flüchtlingsunterkünfte mit der Perspektive Wohnen Hörgensweg

P15 Konzept Ersatzräume Künstler Süptitzvilla

Erweiterung des Wichmannhauses Bestandssanierung/Erweiterung

P12 Projektentwicklung zur Erweiterung des Wichmannhauses durch Neubau

P11 Quartierspark Hörgensweg

P16 Umbau der Straße Baumacker einschließlich Neugestaltung Muldenweg

Öffnung und Neugestaltung des Eingangsbereichs der Max-Traeger-Schule

P07/ P08 Naturnahe Neugestaltung der KiTa Baumacker

Ausbau der AKN zur S-Bahn-Trasse

P01 Neugestaltung der Freifläche Duvenacker

Flüchtlingsunterkünfte mit der Perspektive Wohnen Duvenacker

P02/ P03 Neugestaltung des Schulhofs der Stadteilschule Eidelstedt

P05 Neugestaltung des Spielplatzes Niekampweg

P09 Weiterentwicklung Hilpert-Denkmal

P04 Neugestaltung des Schulhofs der Stadteilschule Eidelstedt (Zweigstelle)

P13/ P14 Erweiterung des Eidelstedter Bürgerhauses

Revitalisierung des Eidelstedt Centers

Neugestaltung des Marktplatzes

P18/ P19 Sportpark Steinwiesenweg

P20 Verkehrskonzept Eidelstedt-Mitte